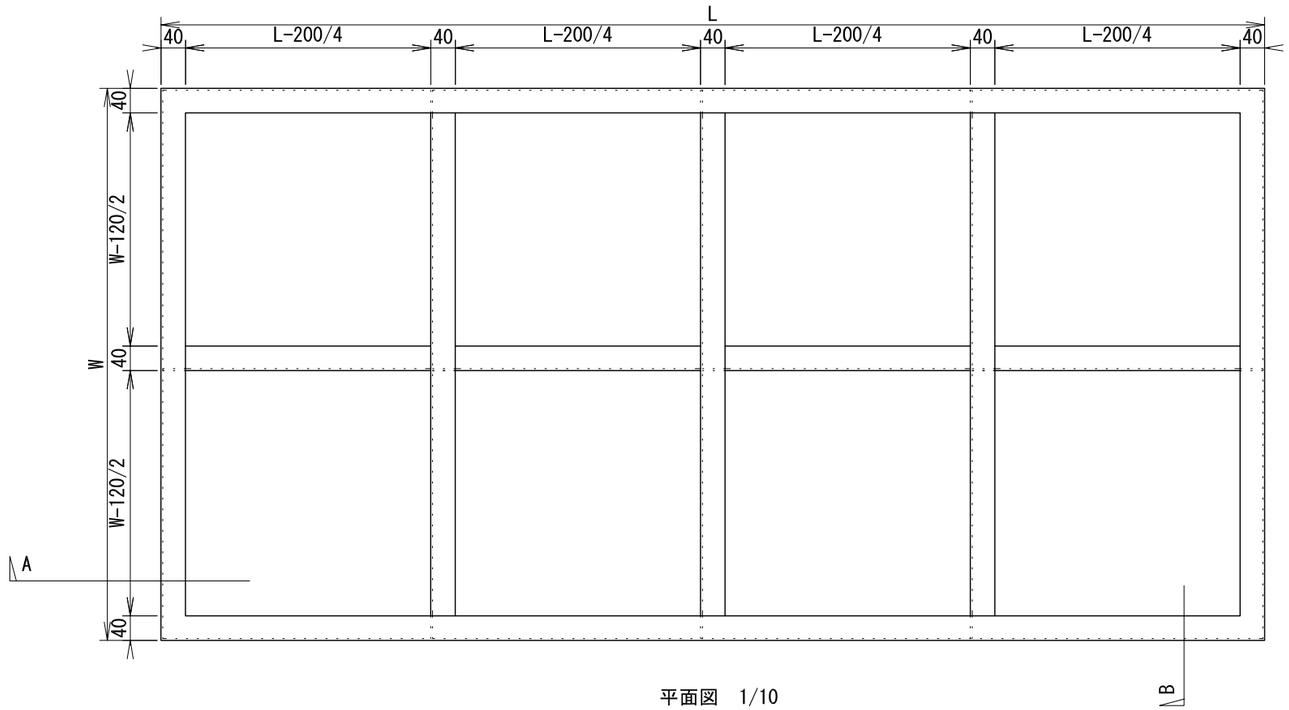

平面図　1/10

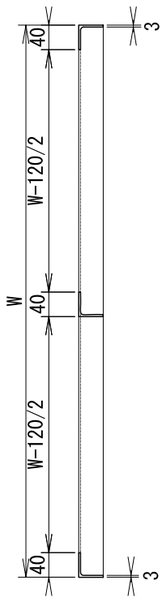

B 断面図　1/10

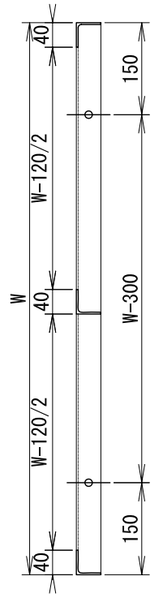

B 断面図（連結穴φ12付）1/10
φ12 @ 600以内

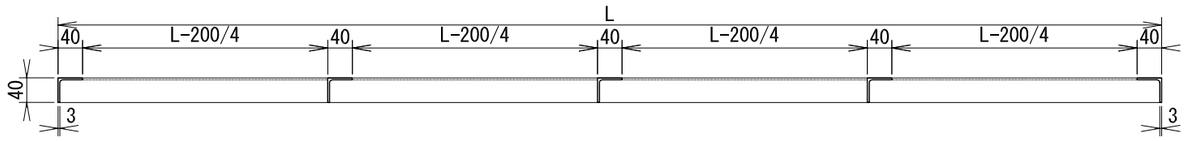

A 断面図　1/10

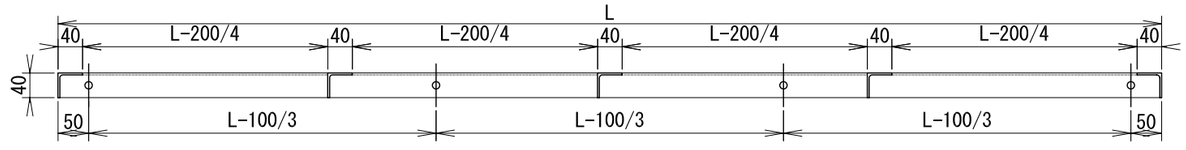

A 断面図(連結穴φ12付)　1/10
φ12 @ 600以内

＊ 図面内アングル3×40×40使用 ＊

工事名			
図面名	アングルパネルフレーム　L3-40タイプ		
作成年月日			
縮尺	図示	図面番号	F-1
会社名	有限会社　浦辺工業		
事業者名			

TEL 045-741-5969　FAX 045-714-7679