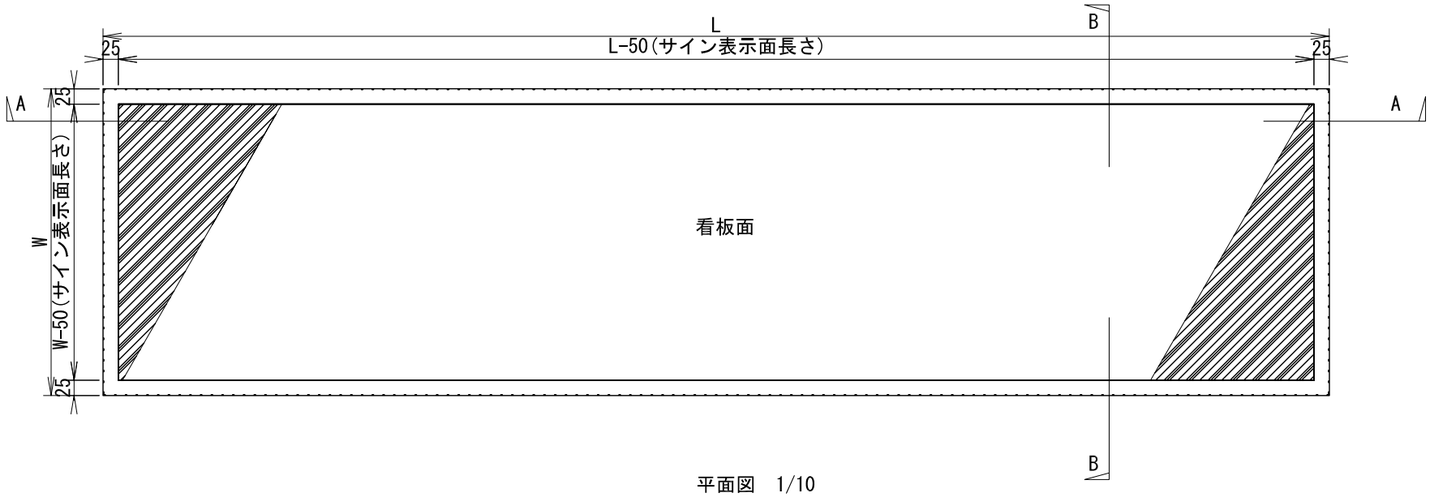

平面図　1/10

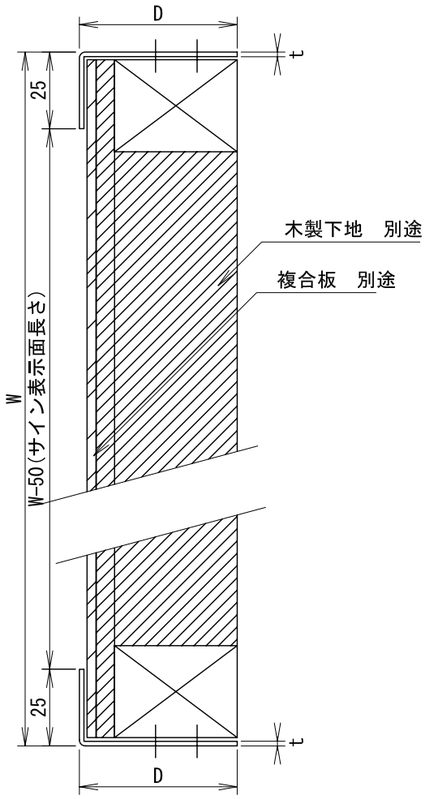

B 断面図 1/2

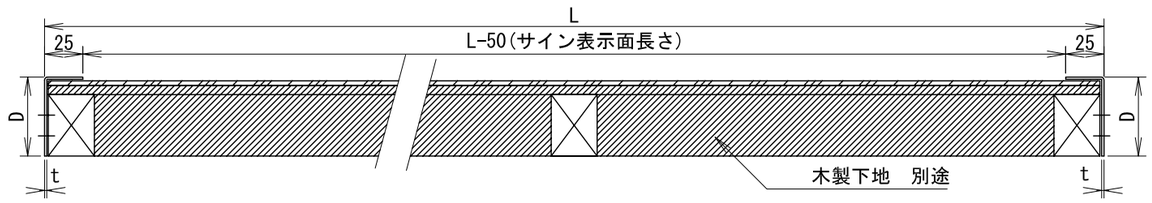

A 断面図 1/4

＊　図面内見付寸法25ミリで作図　＊

工事名			
図面名	化粧枠カバー　(PL-2)		
作成年月日			
縮尺	図示	図面番号	KPL-2
会社名	有限会社　浦辺工業		
事業者名			

TEL 045-741-5969　FAX 045-714-7679