平面図　1/10

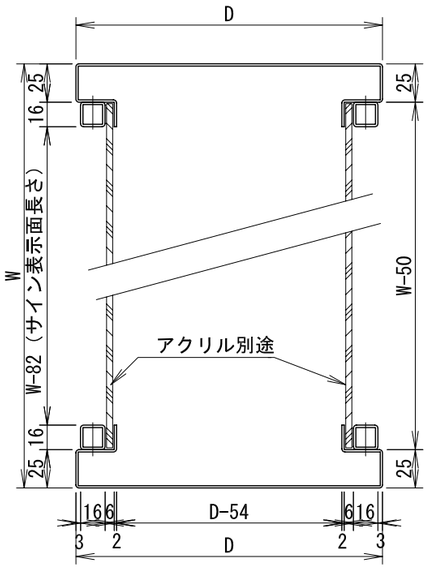

B 断面図 1/4

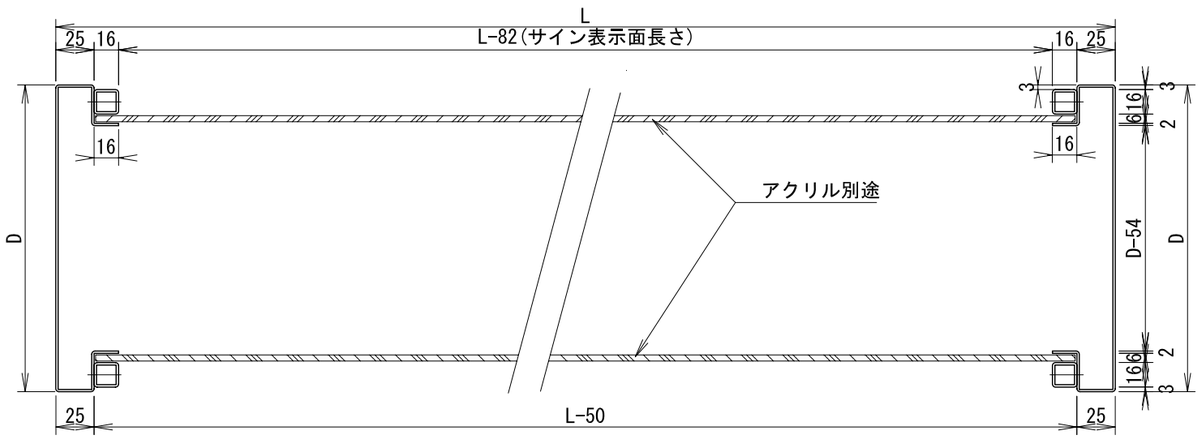

A 断面図 1/4

＊ 図面内部材
＊ 鋼材厚さ　2㎜
＊ 押縁角パイプ　1.6×16×16
＊ アクリル4㎜別途
＊ 下地フレーム、照明図別途

工事名			
図面名	内照式サインフレーム　両面タイプ		
作成年月日			
縮尺	図示	図面番号	LF-1
会社名	有限会社　浦辺工業		
事業者名			

TEL 045-741-5969　FAX 045-714-7679